ID 48633. Участок ИЖС 1 600 000 рублей

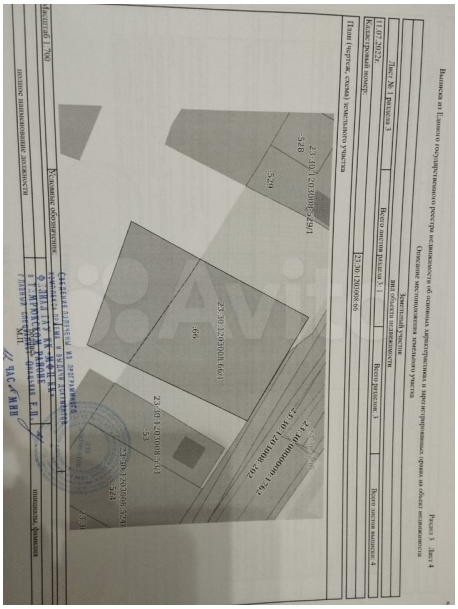
Выписка из Единого государственного реестра недвижимости об основных характеристиках и зарегистрированных правах на объект недвижимости
(Раздел 1 Лист 4
Описание местоположения земельного участка
Земельный участок
Лист № 1 раздела 3
Всего листов раздела 3
Всего разделов 3
Всего листов выписки 4
11.07.2022г.
Кадастровый номер:
23:30:1203001:661
Номер части:
План (чертеж, схема) земельного участка
23:30:1203001:661
23:30:1203001:542
23:30:1203001:541
23:30:1203001:540
23:30:1203001:539
23:30:1203001:529
23:30:1203001:528
Масштаб 1:700
Условные обозначения
Условные обозначения земельных участков, имеющих общую границу с земельным участком
Условные обозначения земельных участков, не имеющих общую границу с земельным участком
Условные обозначения характерных точек границы земельного участка
Условные обозначения обозначения характерных точек границы, сведения о которых позволяют однозначно определить их местоположение на плане
Условные обозначения обозначения характерных точек границы, сведения о которых достаточны для определения их местоположения
Условные обозначения обозначения характерных точек границы, сведения о которых достаточны для определения их местоположения на плане